

**FÖRKLARINGAR:**


Se ritning A-40.3-10

**HÄNVISNINGAR:**


Se ritning A-40.3-10



FASAD MOT SÖDER

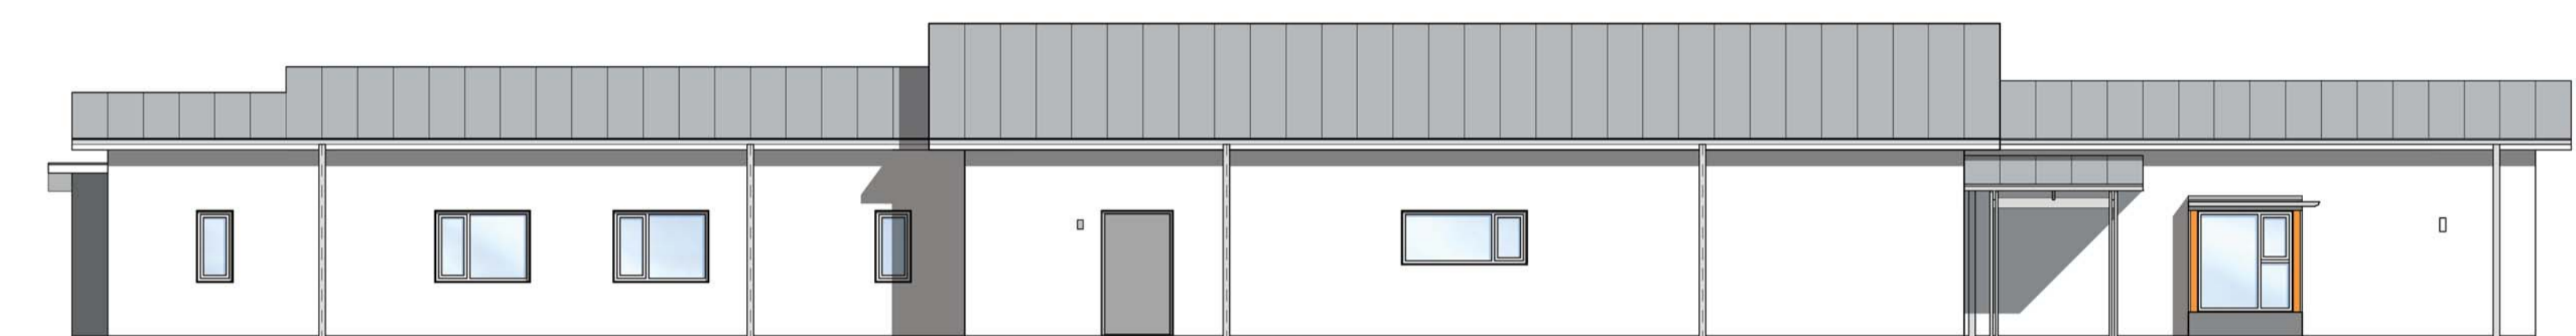


FASAD MOT NORR

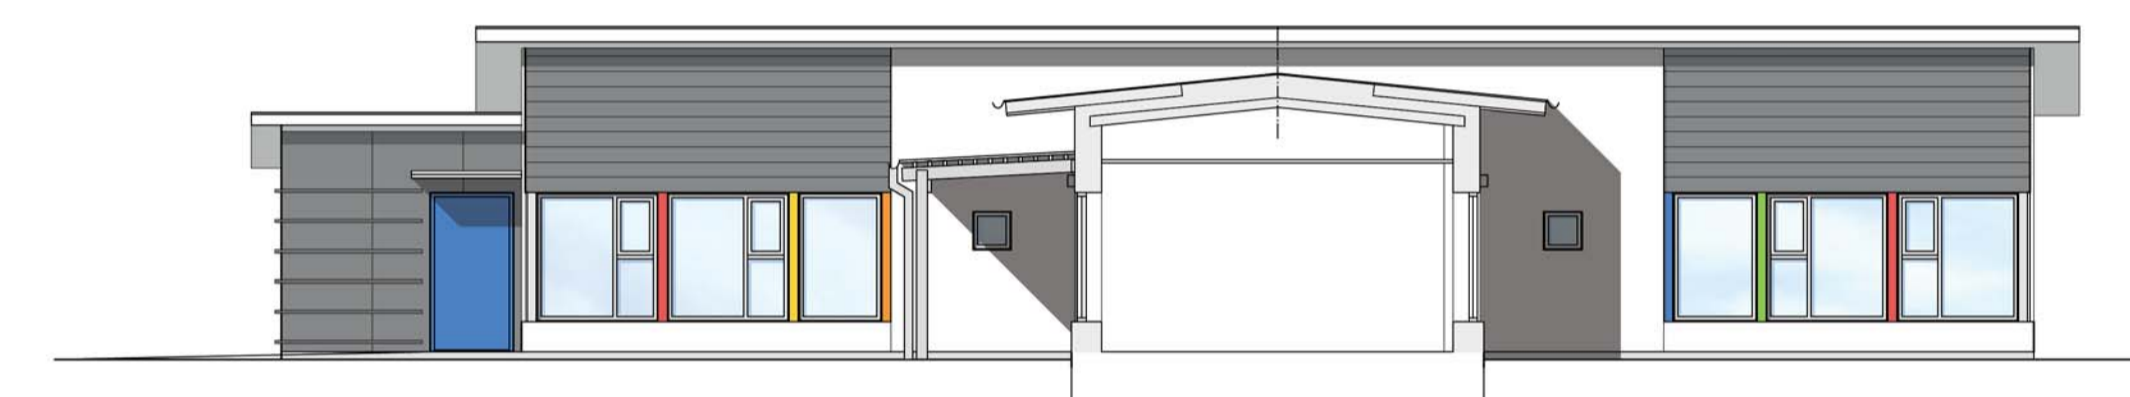

FASAD MOT NORR



FASAD MOT VÄSTER (ENTRÉ)

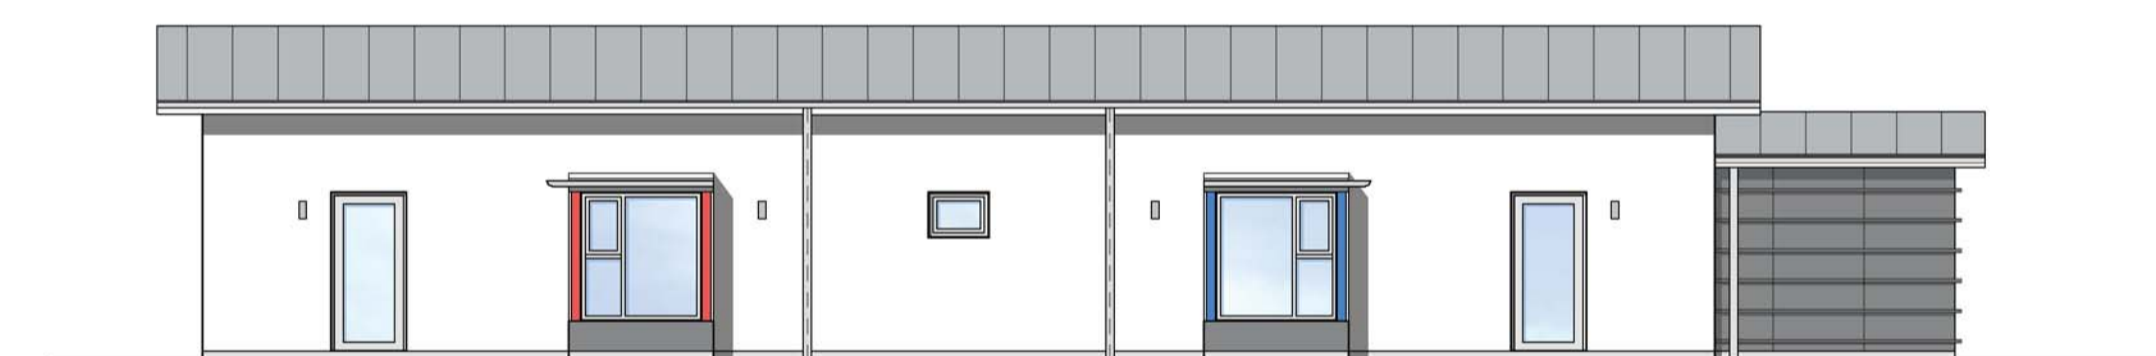


FASAD MOT SÖDER



FASAD MOT ÖSTER



FASAD MOT ÖSTER

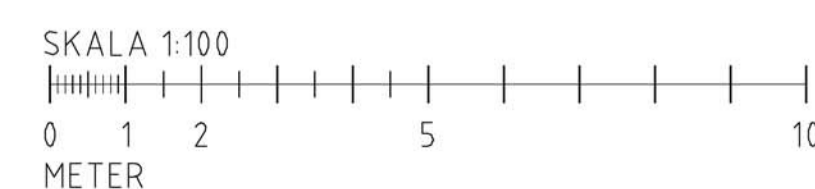

| BET   | ANT           | ÄNDRINGEN AVSER | SIGN     | DATUM      |
|---|---------------|-----------------|----------|------------|
|   |               |                 |          |            |
| FÖRHANDSKOPIA 190122  |               |                 |          |            |
| HÖÖR  |               |                 |          |            |
| NORRA RÖRUM 8:40  |               |                 |          |            |
|   |               |                 |          |            |
| <b>zoomarkitekter</b><br><small>GRÖNEGATAN 24 222 24 LUND WWW.ZOOMARKITEKTER.SE</small> |               |                 |          |            |
| UPPDRAG NR  | 17-017        | RITAD AV        | GE       | CAD-STATUS |
| DATUM   | 2018-03-28    | ANSVARIG        | G EMGÅRD | FILE       |
| FÖRSKOLA  |               |                 |          |            |
| NYBYGGNAD   |               |                 |          |            |
| FASADER - KULÖRER   |               |                 |          |            |
|   |               |                 |          | SKALA      |
|   |               |                 |          | 1:100 / A1 |
|   |               |                 |          | 1:200 / A3 |
| OBJEKTNUMMER  | RITNINGNUMMER |                 |          | BET        |
|   | A-40.3-600    |                 |          |            |